




Położenie lokalu na terenie inwestycji

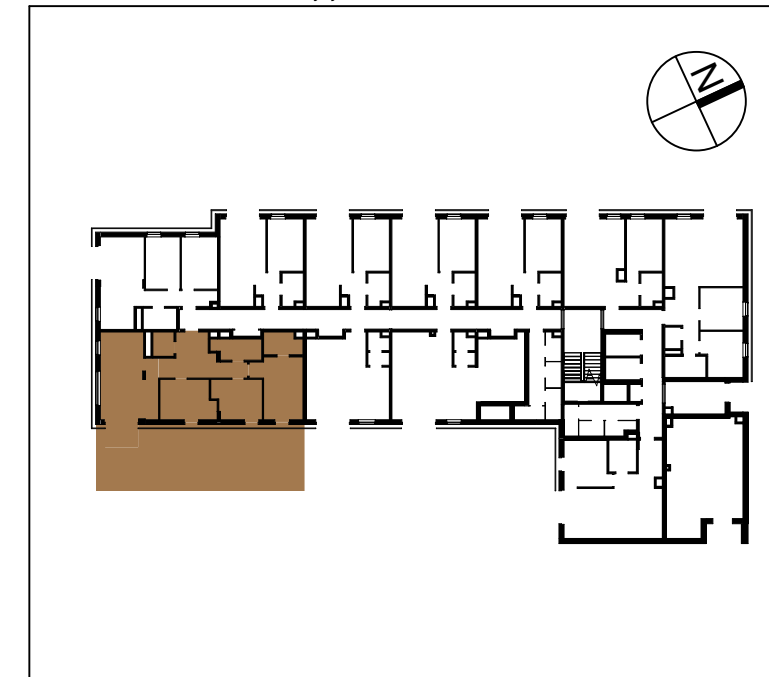

Dane mieszkania:


### BUDYNEK C, PARTER

#### LOKAL 2

Nazwa Pomieszczenia	Powierzchnia
Salon z aneksem	26,75 m <sup>2</sup>
Sypialnia	15,41 m <sup>2</sup>
Pokój 1	10,87 m <sup>2</sup>
Pokój 2	12,26 m <sup>2</sup>
Łazienka	5,73 m <sup>2</sup>
Łazienka	4,75 m <sup>2</sup>
Toaleta	2,90 m <sup>2</sup>
Przedpokój	14,45 m <sup>2</sup>
<b>Powierzchnia użytkowa</b>	<b>93,12 m<sup>2</sup></b>
Taras	4,25 m <sup>2</sup>
Ogródek	75,36 m <sup>2</sup>

MILL-YON AURA  
sp. z o.o.  
al. J. Ch. Szucha 3/3  
00-580 Warszawa

MKC ARCHITEKTURA  
sp. z o.o. sp. k.  
ul. Tarnowiecka 13  
04-174 Warszawa  
www.mkc.com.pl

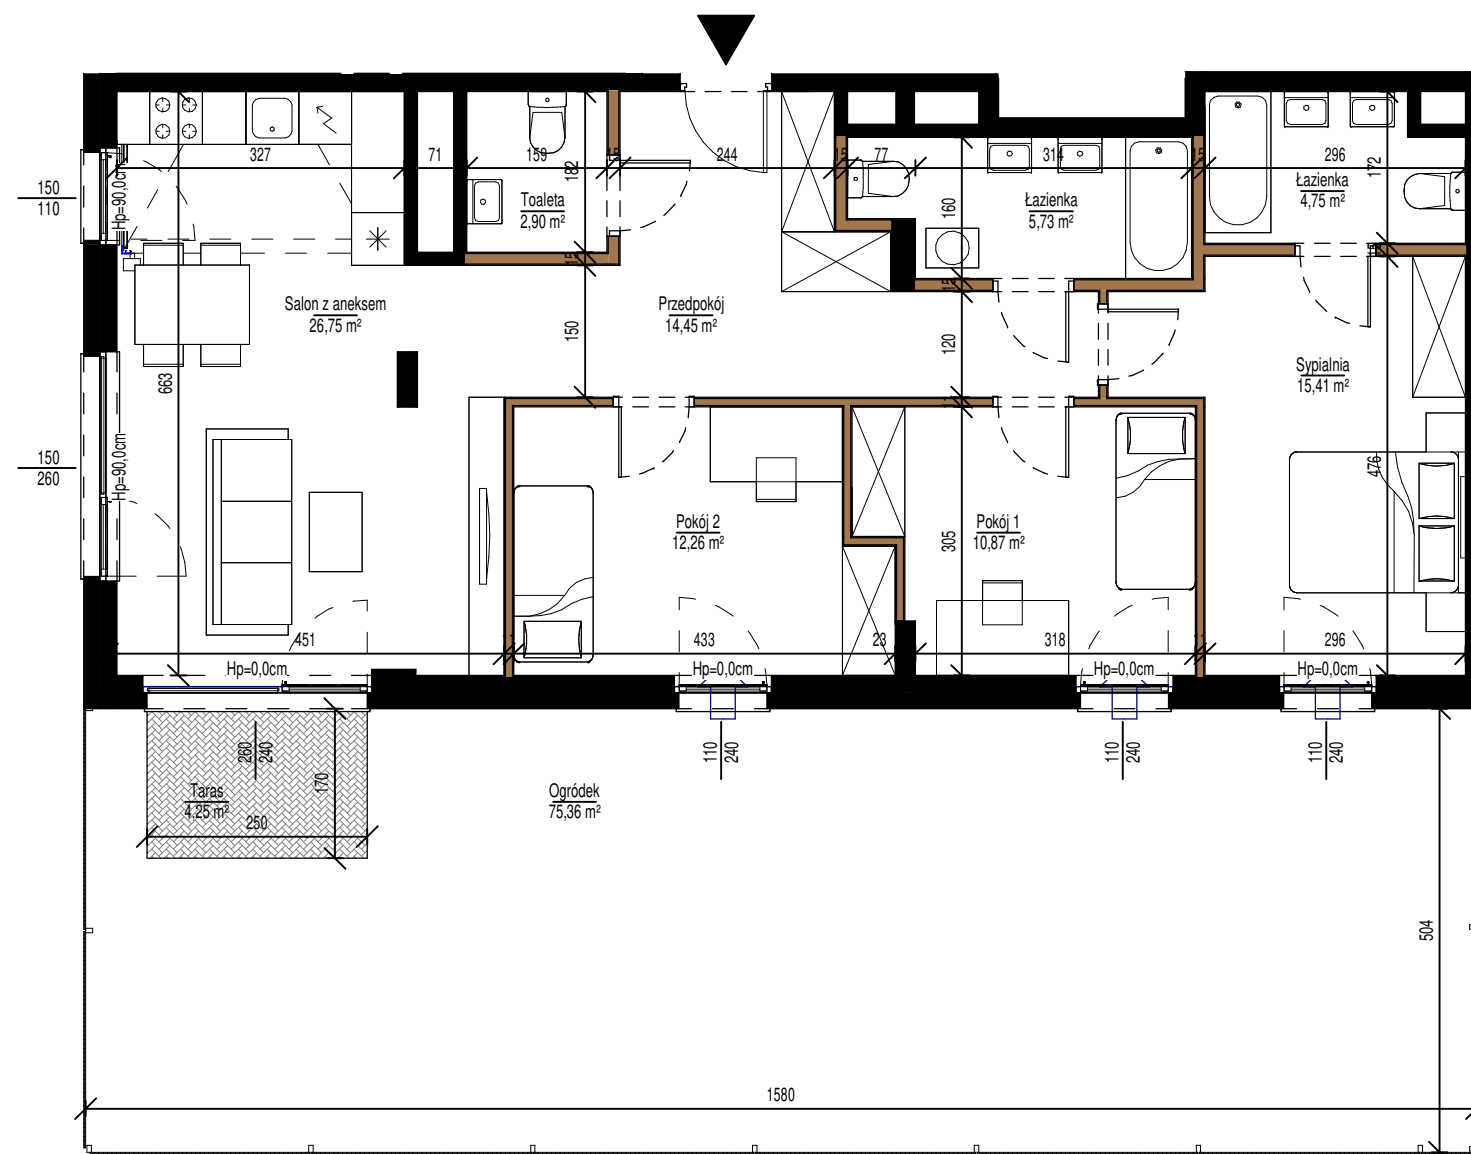

ściany działowe możliwe do demontażu  
ściany bez możliwości demontażu

- Karta katalogowa lokalu opracowana na podstawie projektu budowlanego, nie przeznaczona do celów wykonawczych.
- Pomiarów pod zakup wyposażenia należy dokonać z natury, po zakończeniu realizacji.
- Obmiar powierzchni użytkowej lokalu mieszkalnego wykonano zgodnie z normą PN-ISO 9836:1997
- Powierzchnie są obliczane w świetle pionowych przegród nienadających się do demontażu w stanie wykończonym, przy uwzględnieniu tynków, na poziomie podłogi
- W toku realizacji wymiary i powierzchnie mogą ulec zmianom
- Wymiary okien mogą ulec nieznacznym zmianom w zależności od technologii okien
- Przykładowa aranżacja nie stanowi zobowiązania umownego.
- Ze względu na trwające prace projektowe lokalizacja, ilość i wielkość grzejników może ulec zmianie
- Niniejsza karta mieszkaniowa ma charakter informacyjno-marketingowy i nie stanowi oferty handlowej w rozumieniu prawa - Art. 66 §1 Kodeksu Cywilnego
- Wyjście na taras/balkon/loggię - możliwa różnica poziomów
- Na wszelkie zmiany należy uzyskać zgodę projektanta
- Wysokość mieszkania wynosi ok 2,7m

